
NOTES

번 호	품 명	수 량	용 량 (KW)	비 고
SM-01	FIRE CURTAIN	1	5.5Kw x 4P	
SM-02	MAIN CURTAIN	1	15Kw x 4P	
SM-03~26	SET BATTEN A #1~16	16	15Kw x 4P	
SM-06,15,23	SUSPENSION LIGHT BATTEN #1~3	3	4KWx4P	
SM-11	CEILING SOUND REFLECTION BOARD	1	4KWx4P, 0.75Kw x 4P	
SM-12	SIDE SOUND REFLECTION BOARD "L"	1	2.2KWx4P	
SM-13	SIDE SOUND REFLECTION BOARD "R"	1	2.2KWx4P	
SM-22	FRONT SOUND REFLECTION BOARD	1	4KWx4P	
SM-24	HORIZONT LIGHT BATTEN	1	4KWx4P	
SM-27	HORIZONT CURTAIN (백막)	1	15KWx4P	
SM-28	HORIZONT CURTAIN (흑막)	1	15KWx4P	
SM-42	전원반 MCCB 4P 50AF/50AT	2	일반전기공사분	

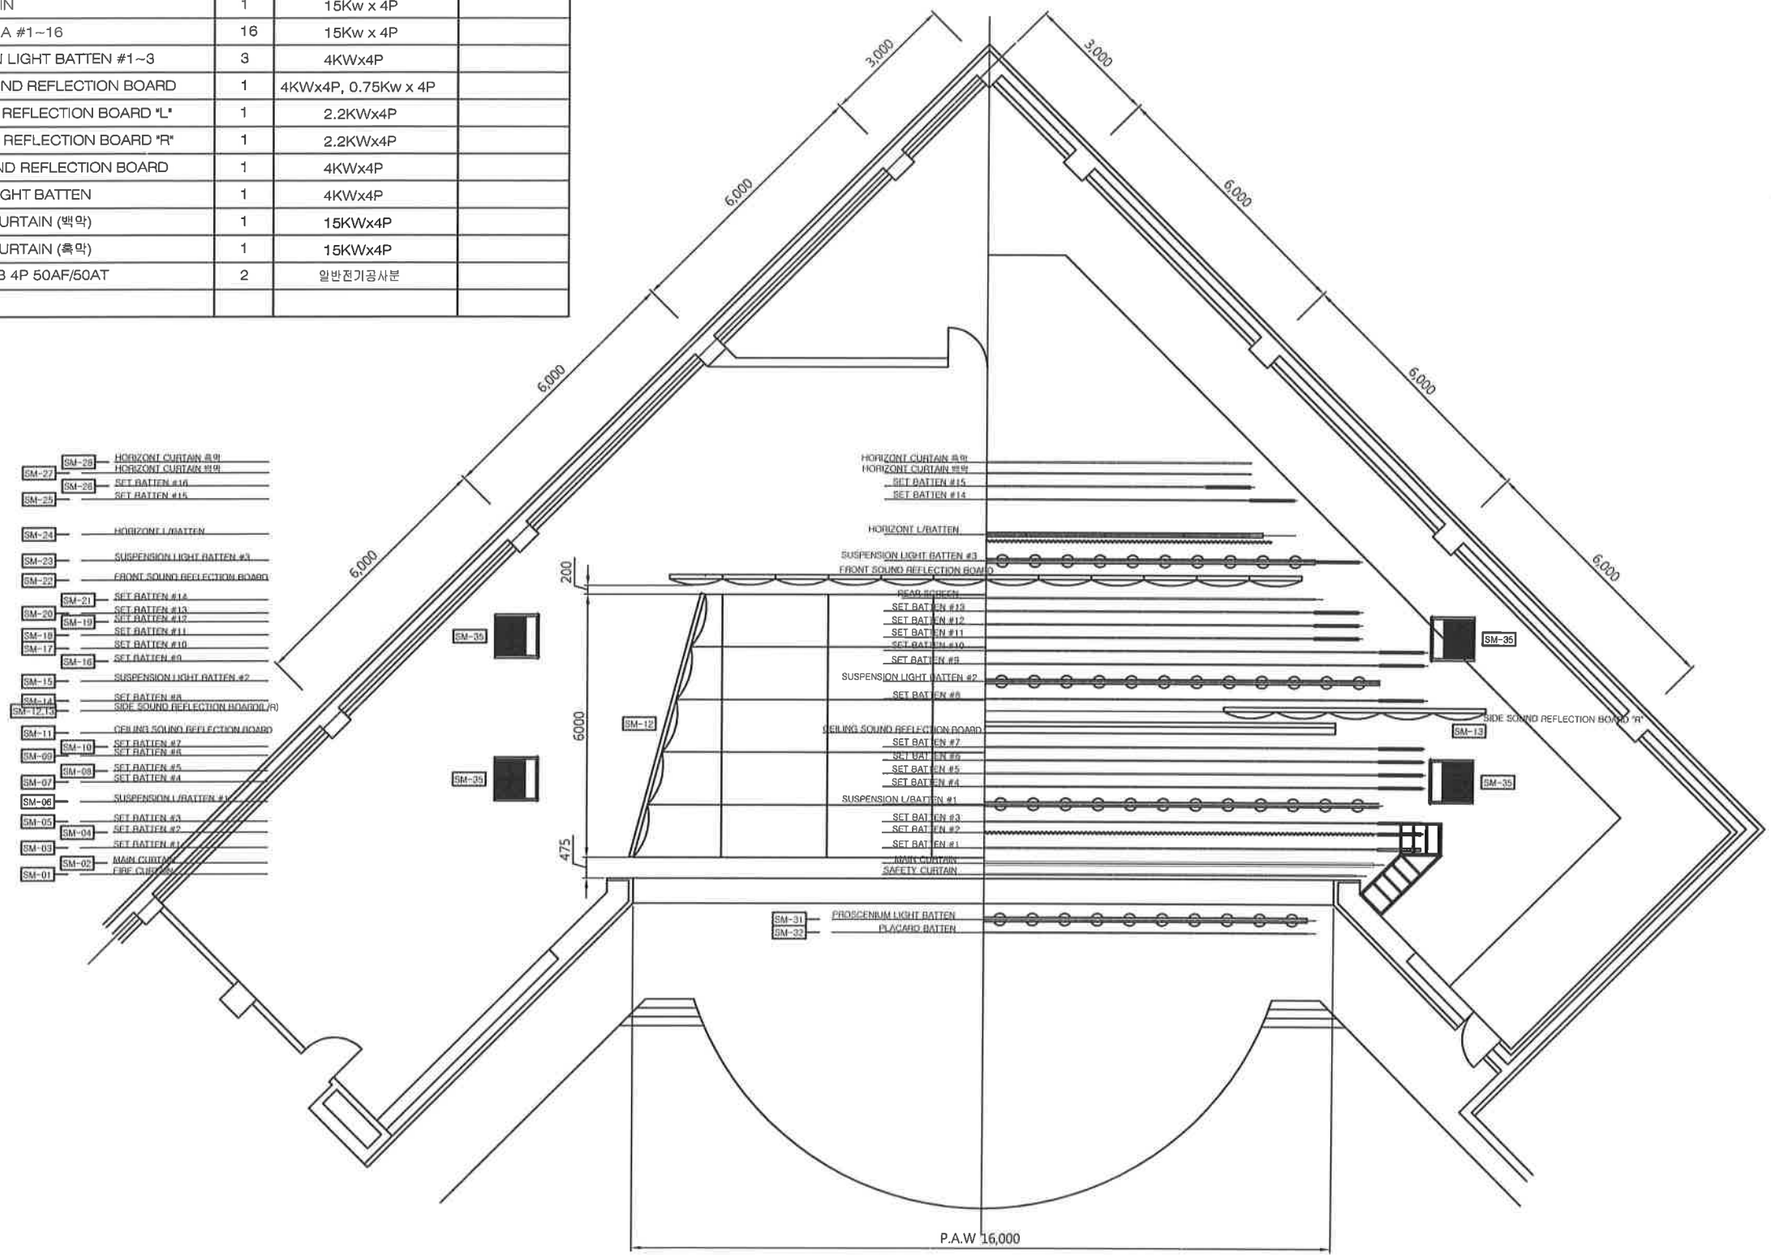

NOTE

BATTEN의 간격은 현장 여건

고려 최소 300M/M 간격을 유

설치한다

PROJECT TITLE

부산문화회관 중극장
무대기계설비 리모델링

DRAWING TITLE

무대기계설비
평면도

DRAWING BY

DESIGNED BY
이 재 건

CHECKED BY

APPROVED BY

SCALE
A1: 1/70, A3: 1/140

DATE
2017. 09.

DRAWING NO.
SM-003

SHEET NO.
005

(주) 두 룡