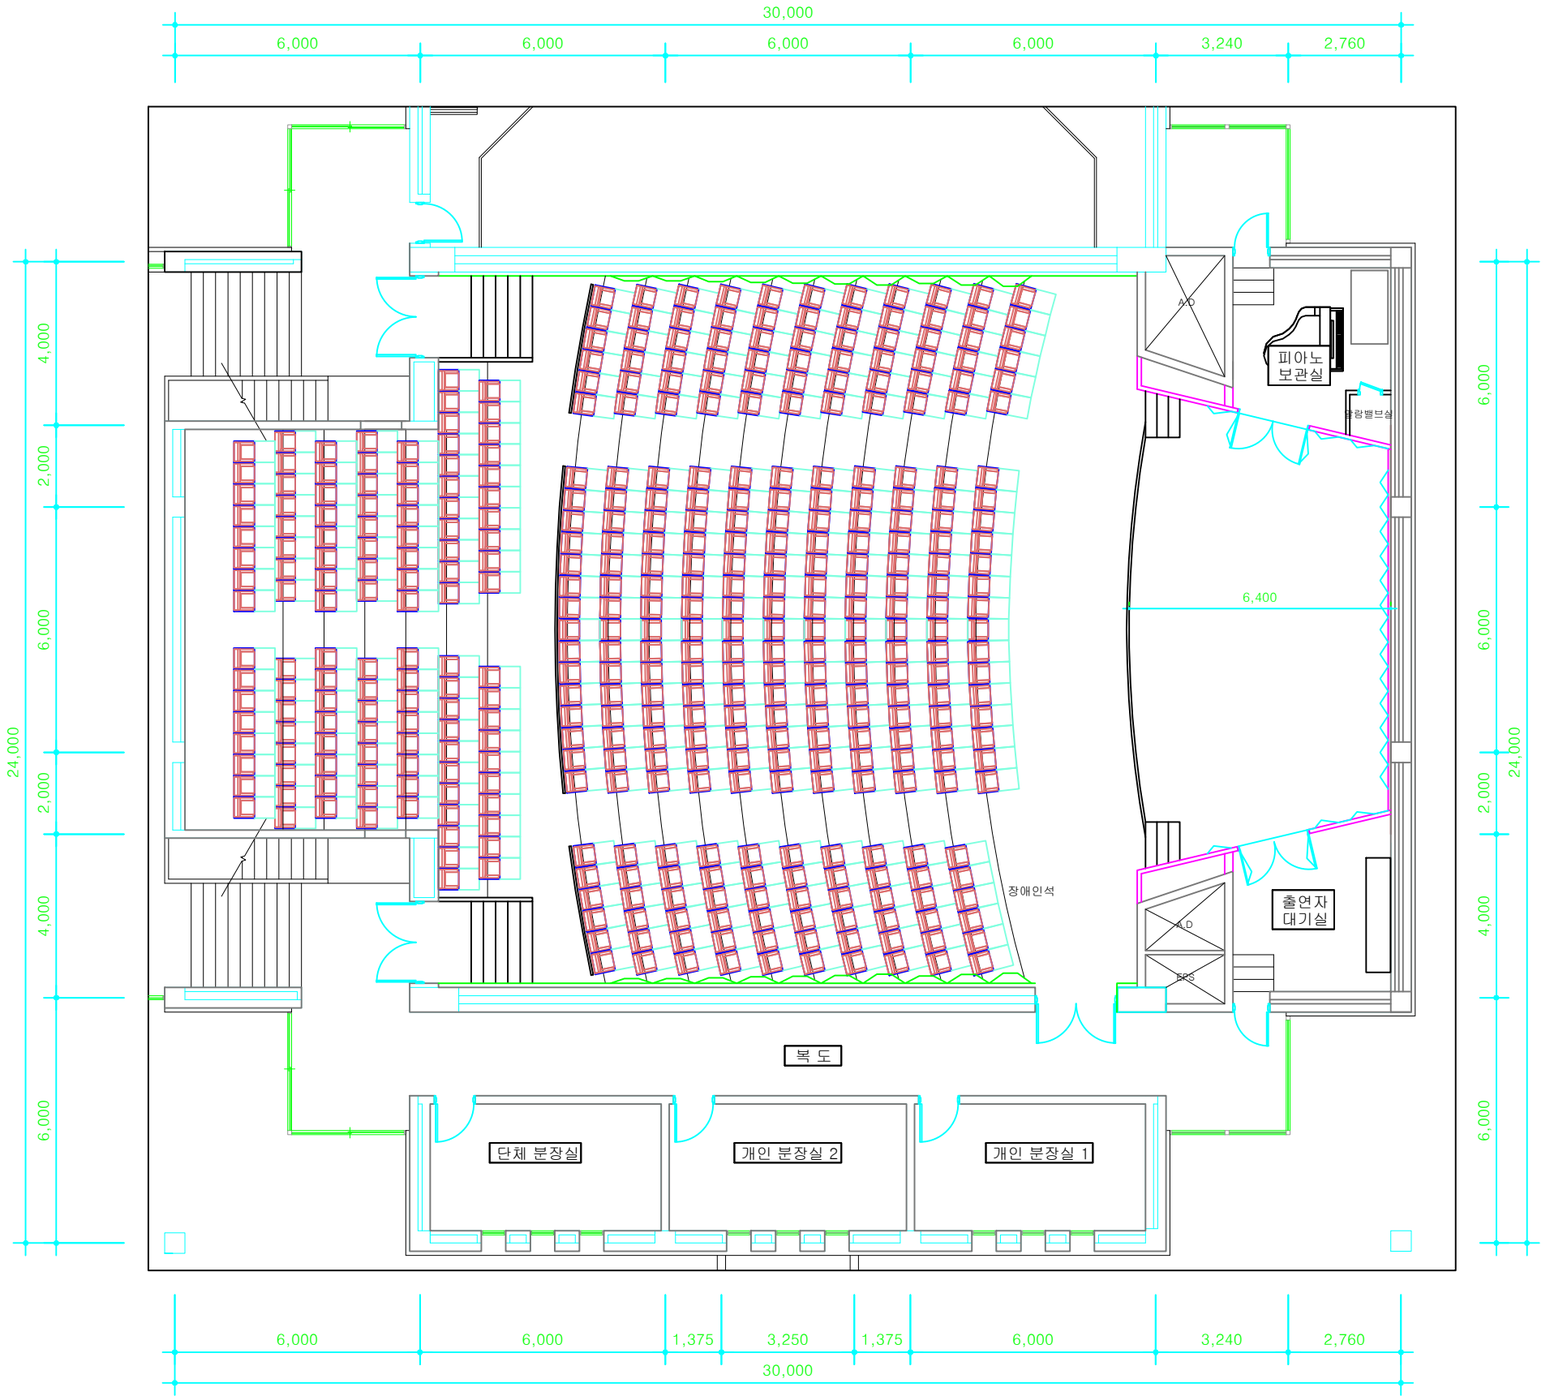


챔버홀 평면도

SCALE = 1 / 75(A1), 1 / 150(A3)

1
A 00

건향
건축사사무소
ARCHITECTS 건축사 박 철 수
부산광역시 금정구 안뜰로7번길 45
302호 (구서동)
T 051.816.4033 F 051.816.4032
E-mail : gharch@hanmail.net

DRAWN BY	CHECKED BY
SUBMIT BY	APPROVED BY

PROJECT TITLE
부산문화회관
챔버홀조성공사

NAME OF DRAWING

DATE 2017. 03 .

DRAWING NO.	SHEET NO.
A - 202	N - 004